



# SITUACE PŘÍPRAVNÝCH, PROVÁDĚCÍCH A DOKONČOVACÍCH PRACÍ


PRACOVNÍ MÍSTO: práce na i mimo komunikaci (Stroje na komunikaci)

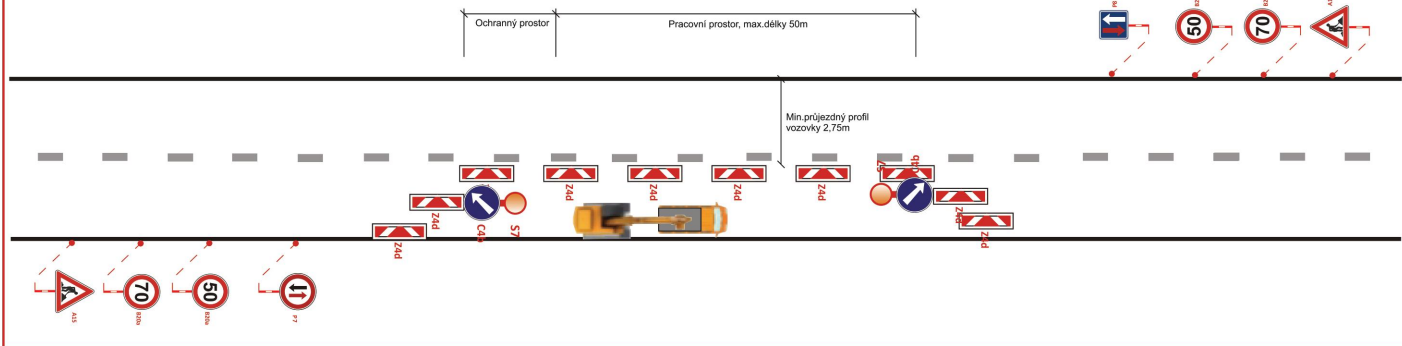


PRACOVNÍ MÍSTO: práce na i mimo komunikaci (Stroje na komunikaci)

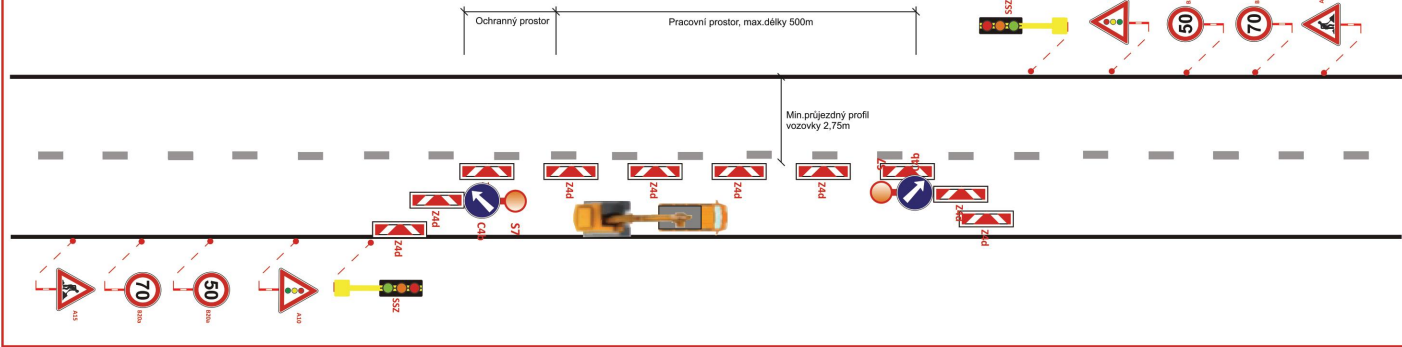

PRACOVNÍ MÍSTO: práce na i mimo komunikaci (Stroje na komunikaci)

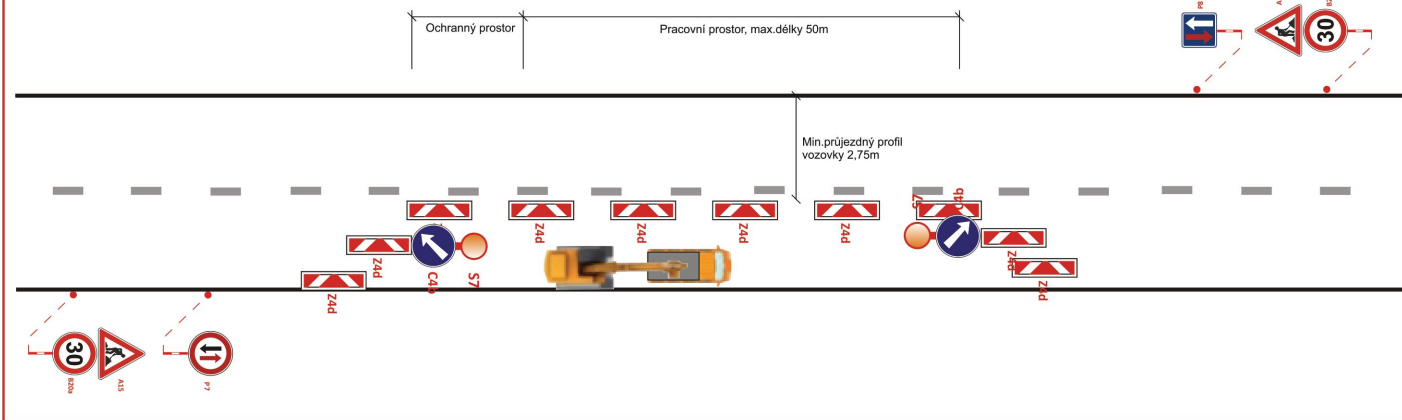

PRACOVNÍ MÍSTO: práce na i mimo komunikaci (Stroje na komunikaci)

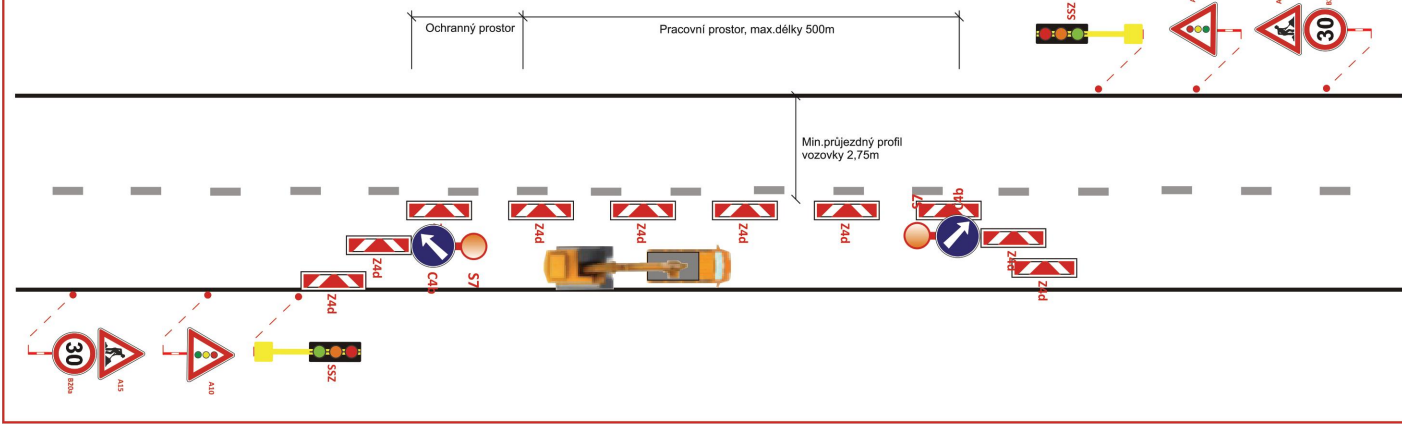

## LEGENDA DOPRAVNÍHO ZNAČENÍ:



B2



B2



B28  
E13

STÁVAJÍCÍ MÍSTNÍ ÚPRAVA DOPRAVNÍHO ZNAČENÍ

STÁVAJÍCÍ MÍSTNÍ ÚPRAVA DOPRAVNÍHO ZNAČENÍ DOČASNĚ ZRUŠENA

NAVRŽENÉ PŘECHODNÉ DOPRAVNÍ ZNAČENÍ







PRACOVNÍ MÍSTO STAVBY

OBJÍZDNÁ TRASA PRO VOZIDLA NAD 3,5t


OBJÍZDNÁ TRASA PRO VOZIDLA DO 3,5t



LOKÁLNÍ OBJÍZDNÁ TRASA PRO REZIDENTY, BUS A IZS

- TRVALÉ DOPRAVNÍ ZNAČENÍ, KTERÉ BUDE V ROZPORU S NAVRŽENOU PŘECHODNOU ÚPRAVOU PROVOZU, BUDE ZNEPLATNĚNO PŘESKRTNUTÍM NEBO ZAKRYTÍM.



- NAVRŽENÉ ZNAČENÍ DLE TP66 - ZÁSADY PRO OZNAČOVÁNÍ PRACOVNÍCH MÍST NA POZEMNÍCH KOMUNIKACÍCH II. VYDÁNÍ.

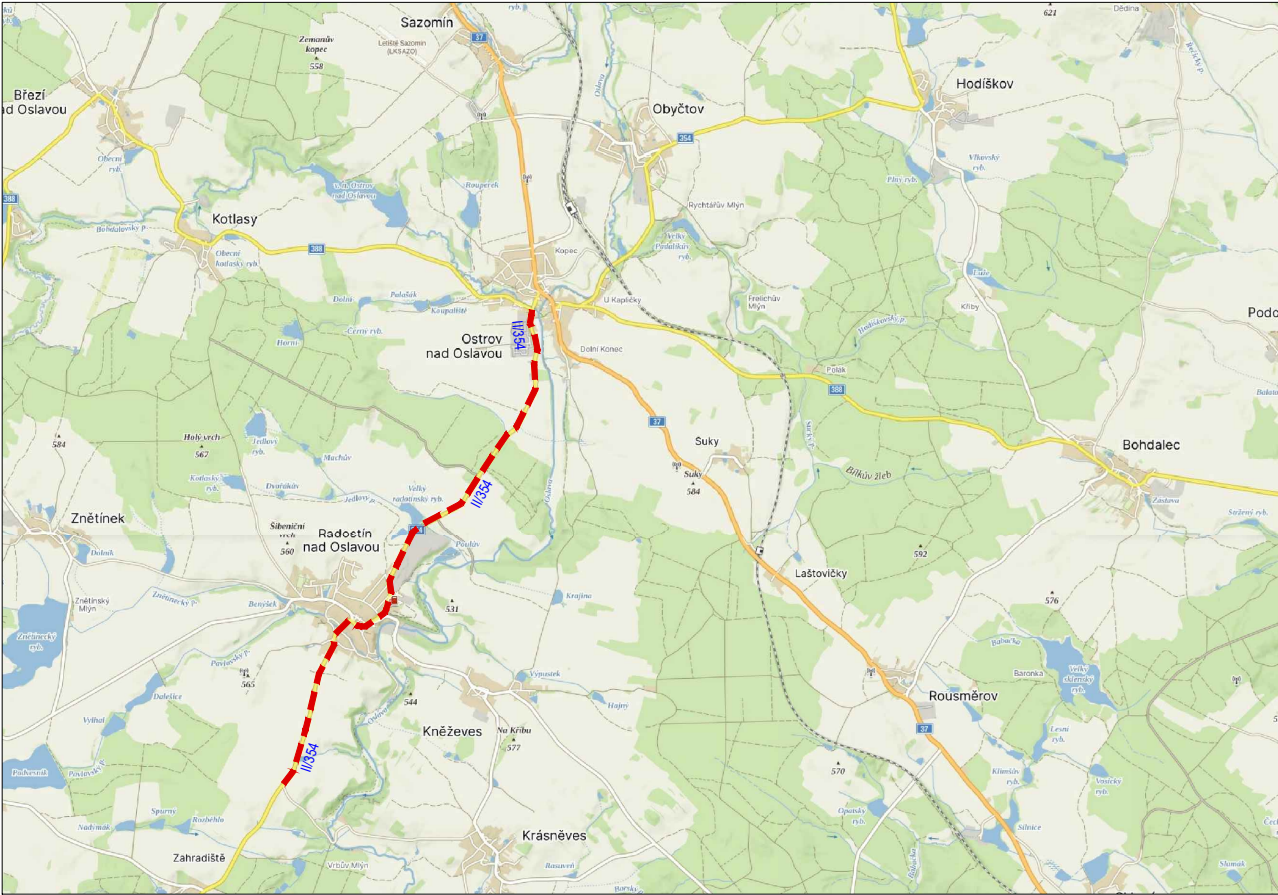

FÁZE 0

|   |  |                         |   |                                |
|---|--|-------------------------|---|--------------------------------|
| VYPRACOVAL:   |  | KAŠPAR VOJTĚCH          |  <div>Značky Vysocina s.r.o. / IČ: 01526588, DIČ: CZ01525588 / Bezděkov 12, 589 01 Třebíč</div> |                                |
| KRAJ: VYSOČINA   |  | OKRES: ŽDĀR NAD SÁZAVOU |   | KÚ: OSTROV N.O., RADOSTÍN N.O. |
| STAVBA:   |  |                         |   |                                |
| II/354 OSTROV N.O. KŘIŽ. II/388 - KŘIŽ. II/602<br>(ÚSEK OSTROV N.O. - RADOSTÍN N.O.<br>A RADOSTÍN N.O. - ZAHRAĐIŠTĚ) |  |                         |   |                                |
| NÁZEV VÝKRESU:   |  |                         | DATUM   | 7/2025                         |
| SITUACE PŘECHODNÉ ÚPRAVY DOPRAVNÍHO ZNAČENÍ                                                                          |  |                         | FORMÁT   | A3                             |
|   |  |                         | ČÍSLO VÝKRESU:   | 1                              |



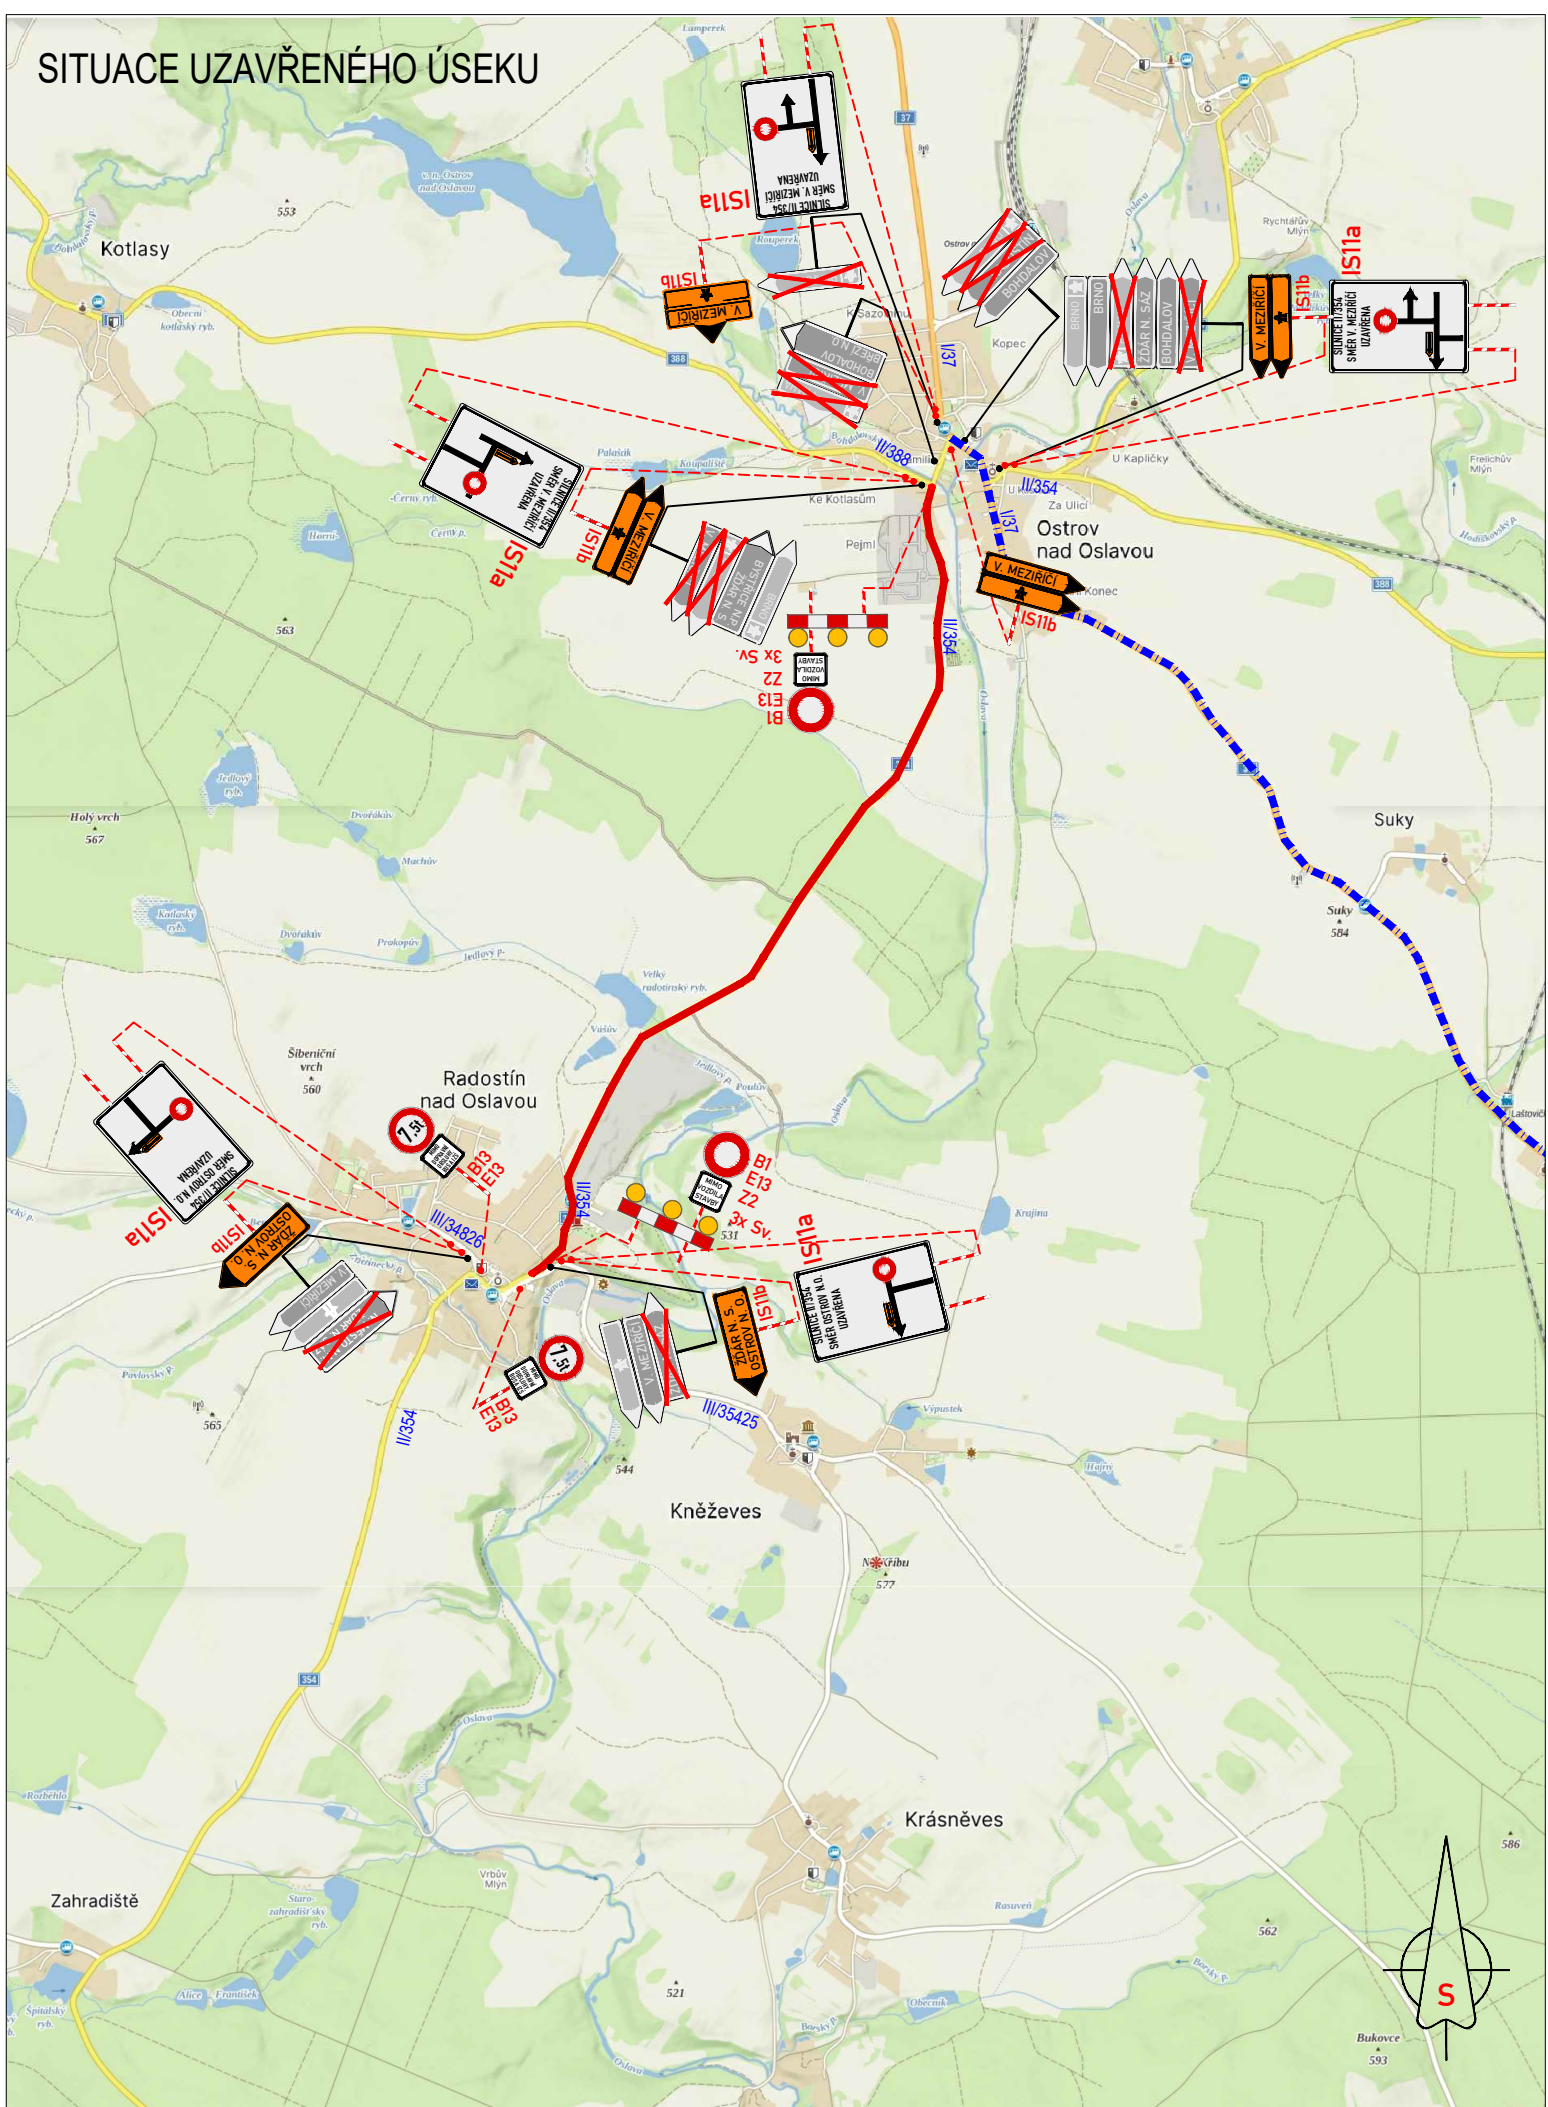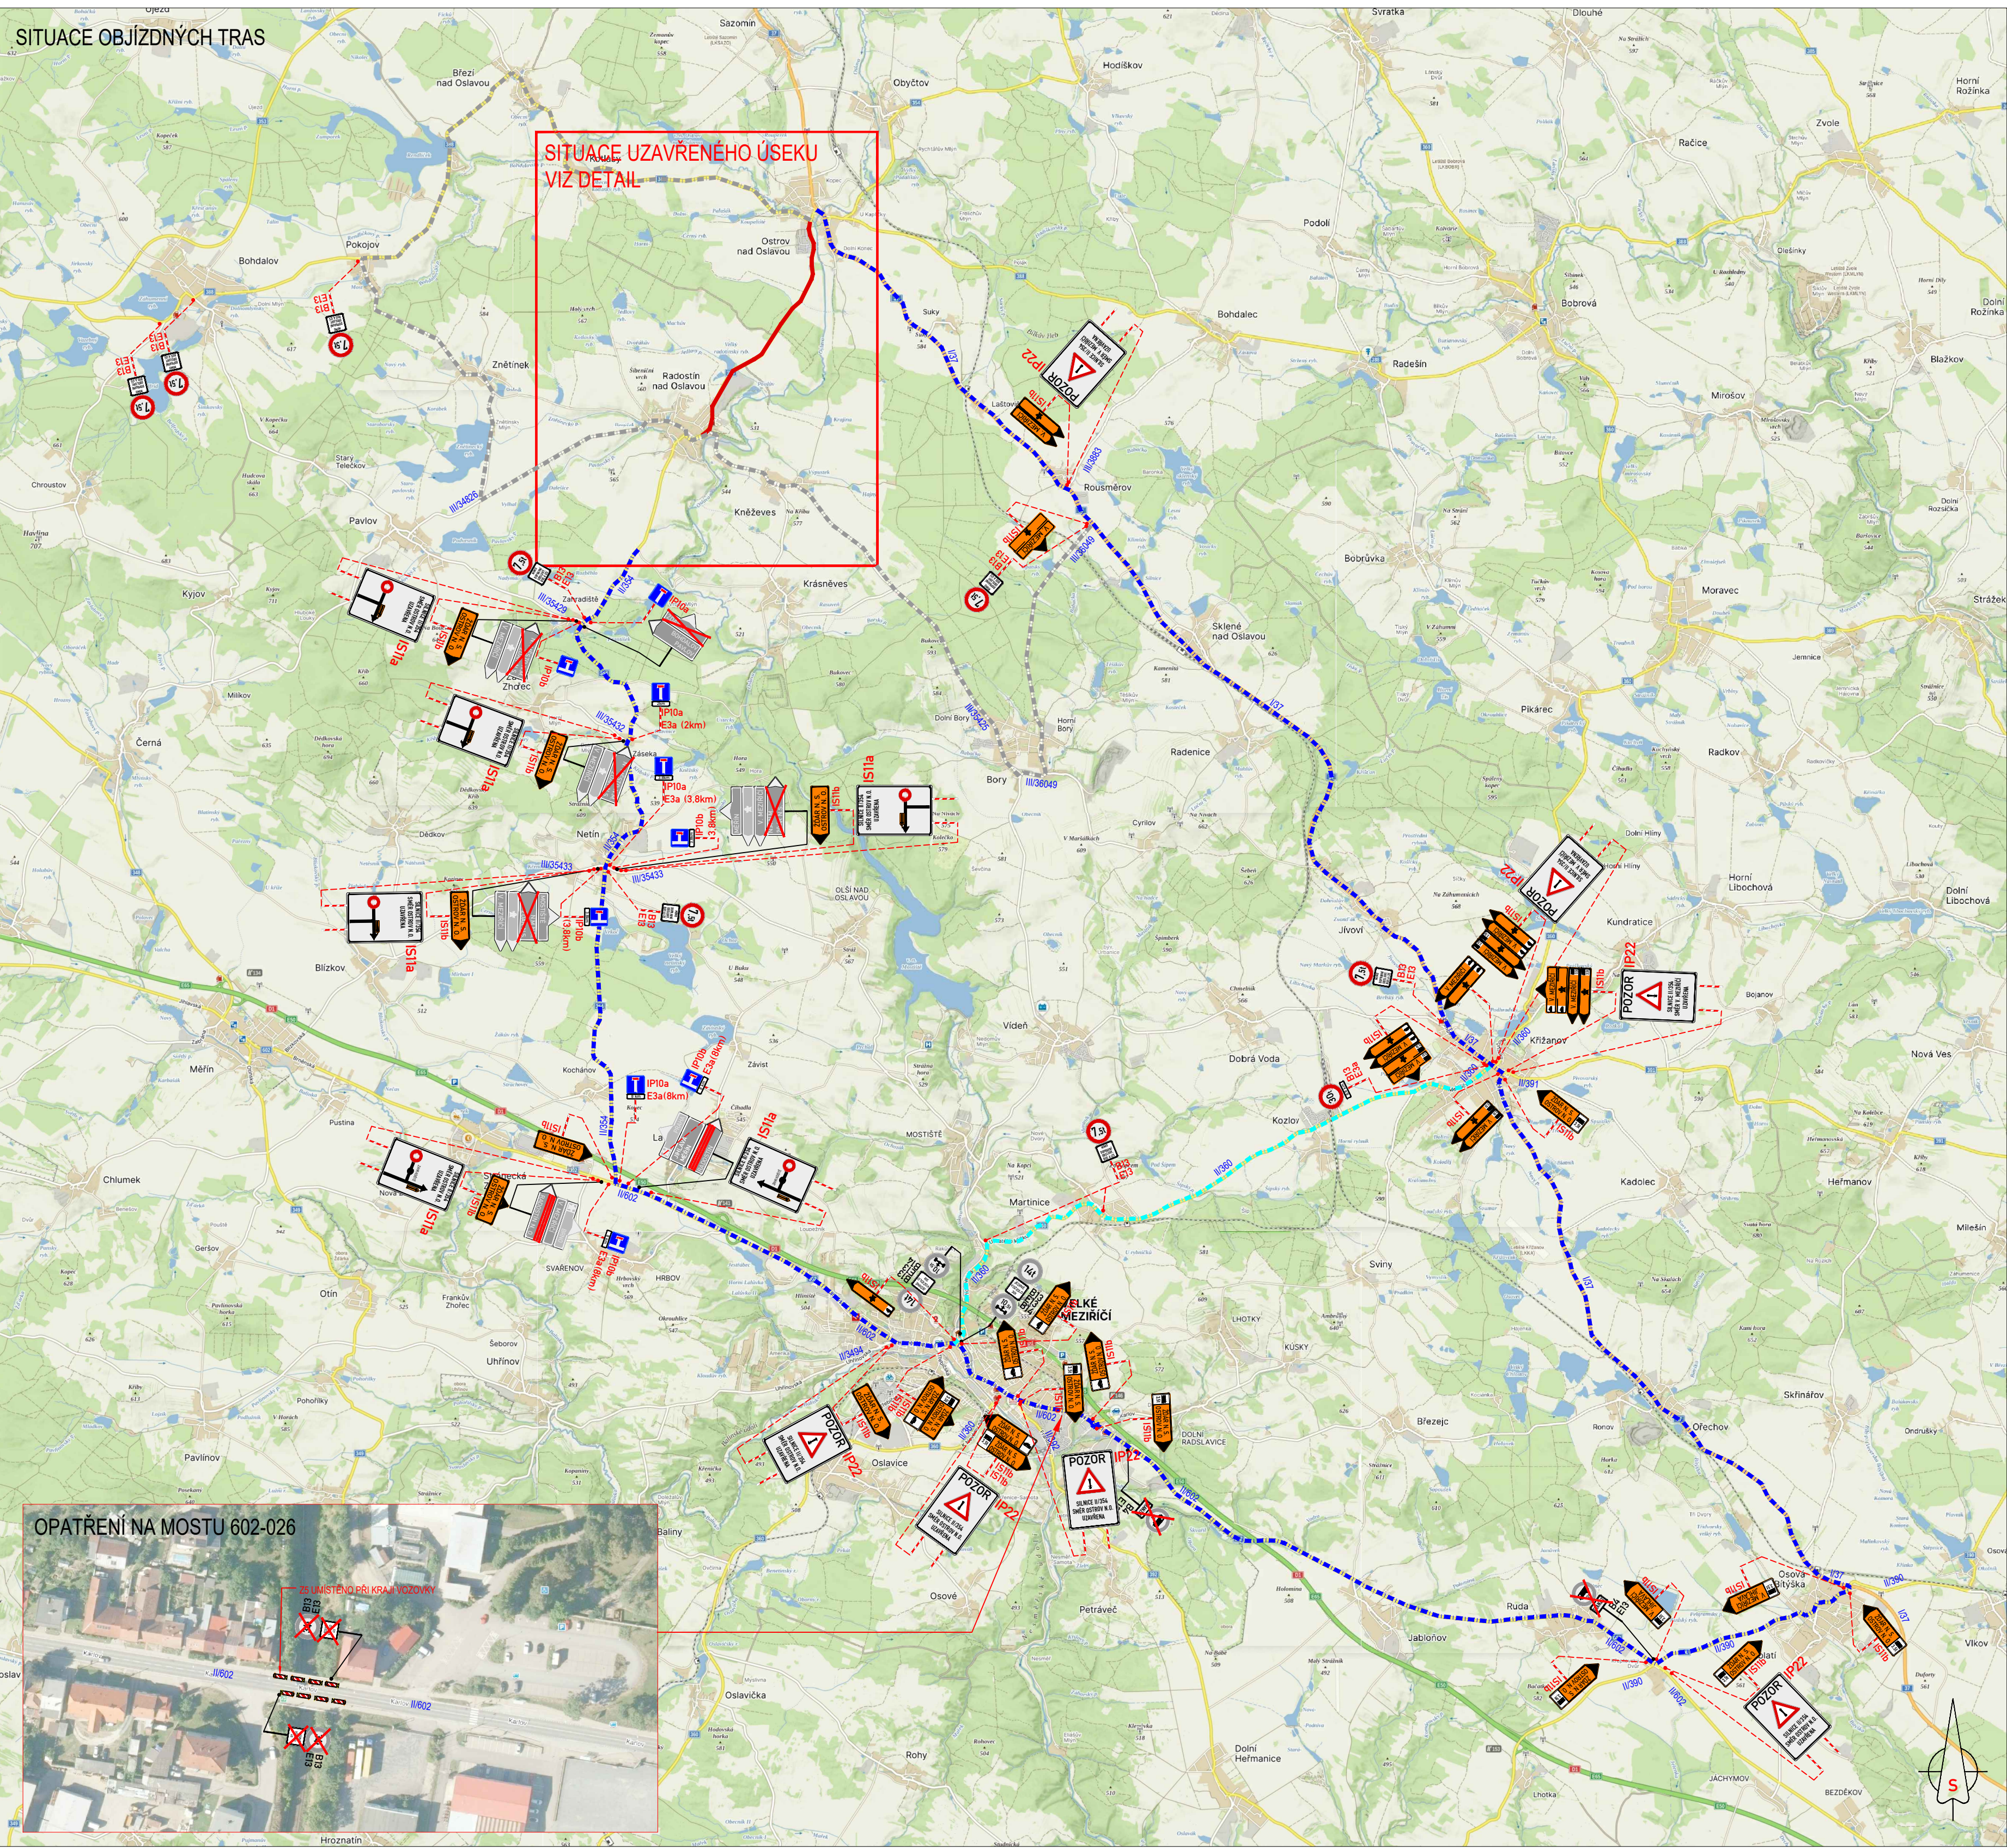

LEGENDA DOPRAVNÍHO ZNAČENÍ

|  |  |  |  |  |
|--|--|--|--|--|
|  |  |  |  |  |
|  |  |  |  |  |



- TRVALÉ DOPRAVNÍ ZNAČENÍ, KTERÉ BUDE V ROZPORU S NAVRŽENOU PŘECHODNOU ÚPRAVOU PROVODU.  
- BUDE ZNEPLATĚNO PŘESKUTNUTÍM MEZI ZNAČITÍM.  
- NAVRŽENÉ ZNAČENÍ DLE TP86 - ZÁSADY PRO ODHAPOVÁNÍ PRACOVNÍCH MÍST NA POZEMNÍCH KOMUNIKACÍCH II. VYDÁNÍ.

FÁZE 1

|                |   |                                |
|----------------|---|--------------------------------|
| VYPRACOVAL:    | KASPAR VOJTĚCH   |                                |
| KRAJ: VYSOČINA | OKRES: ŽDĚAR NAD SÁZAVOU                                                                                             | KÚ: OSTROV N.O., RADOSTÍN N.O. |
| STAVBA:        | II/354 OSTROV N.O. KŘIŽ. II/388 - KŘIŽ. II/602<br>(ÚSEK OSTROV N.O. - RADOSTÍN N.O.<br>A RADOSTÍN N.O. - ZAHRADISTĚ) |                                |
| NAZEV VÝKRESU: | SITUACE PŘECHODNÉ ÚPRAVY DOPRAVNÍHO ZNAČENÍ                                                                          |                                |
| DATUM:         | 7/2025   |                                |
| FORMÁT:        | A1   |                                |
| ČÍSLO VÝKRESU: | 2   |                                |

Zveřejněno v roce 2025



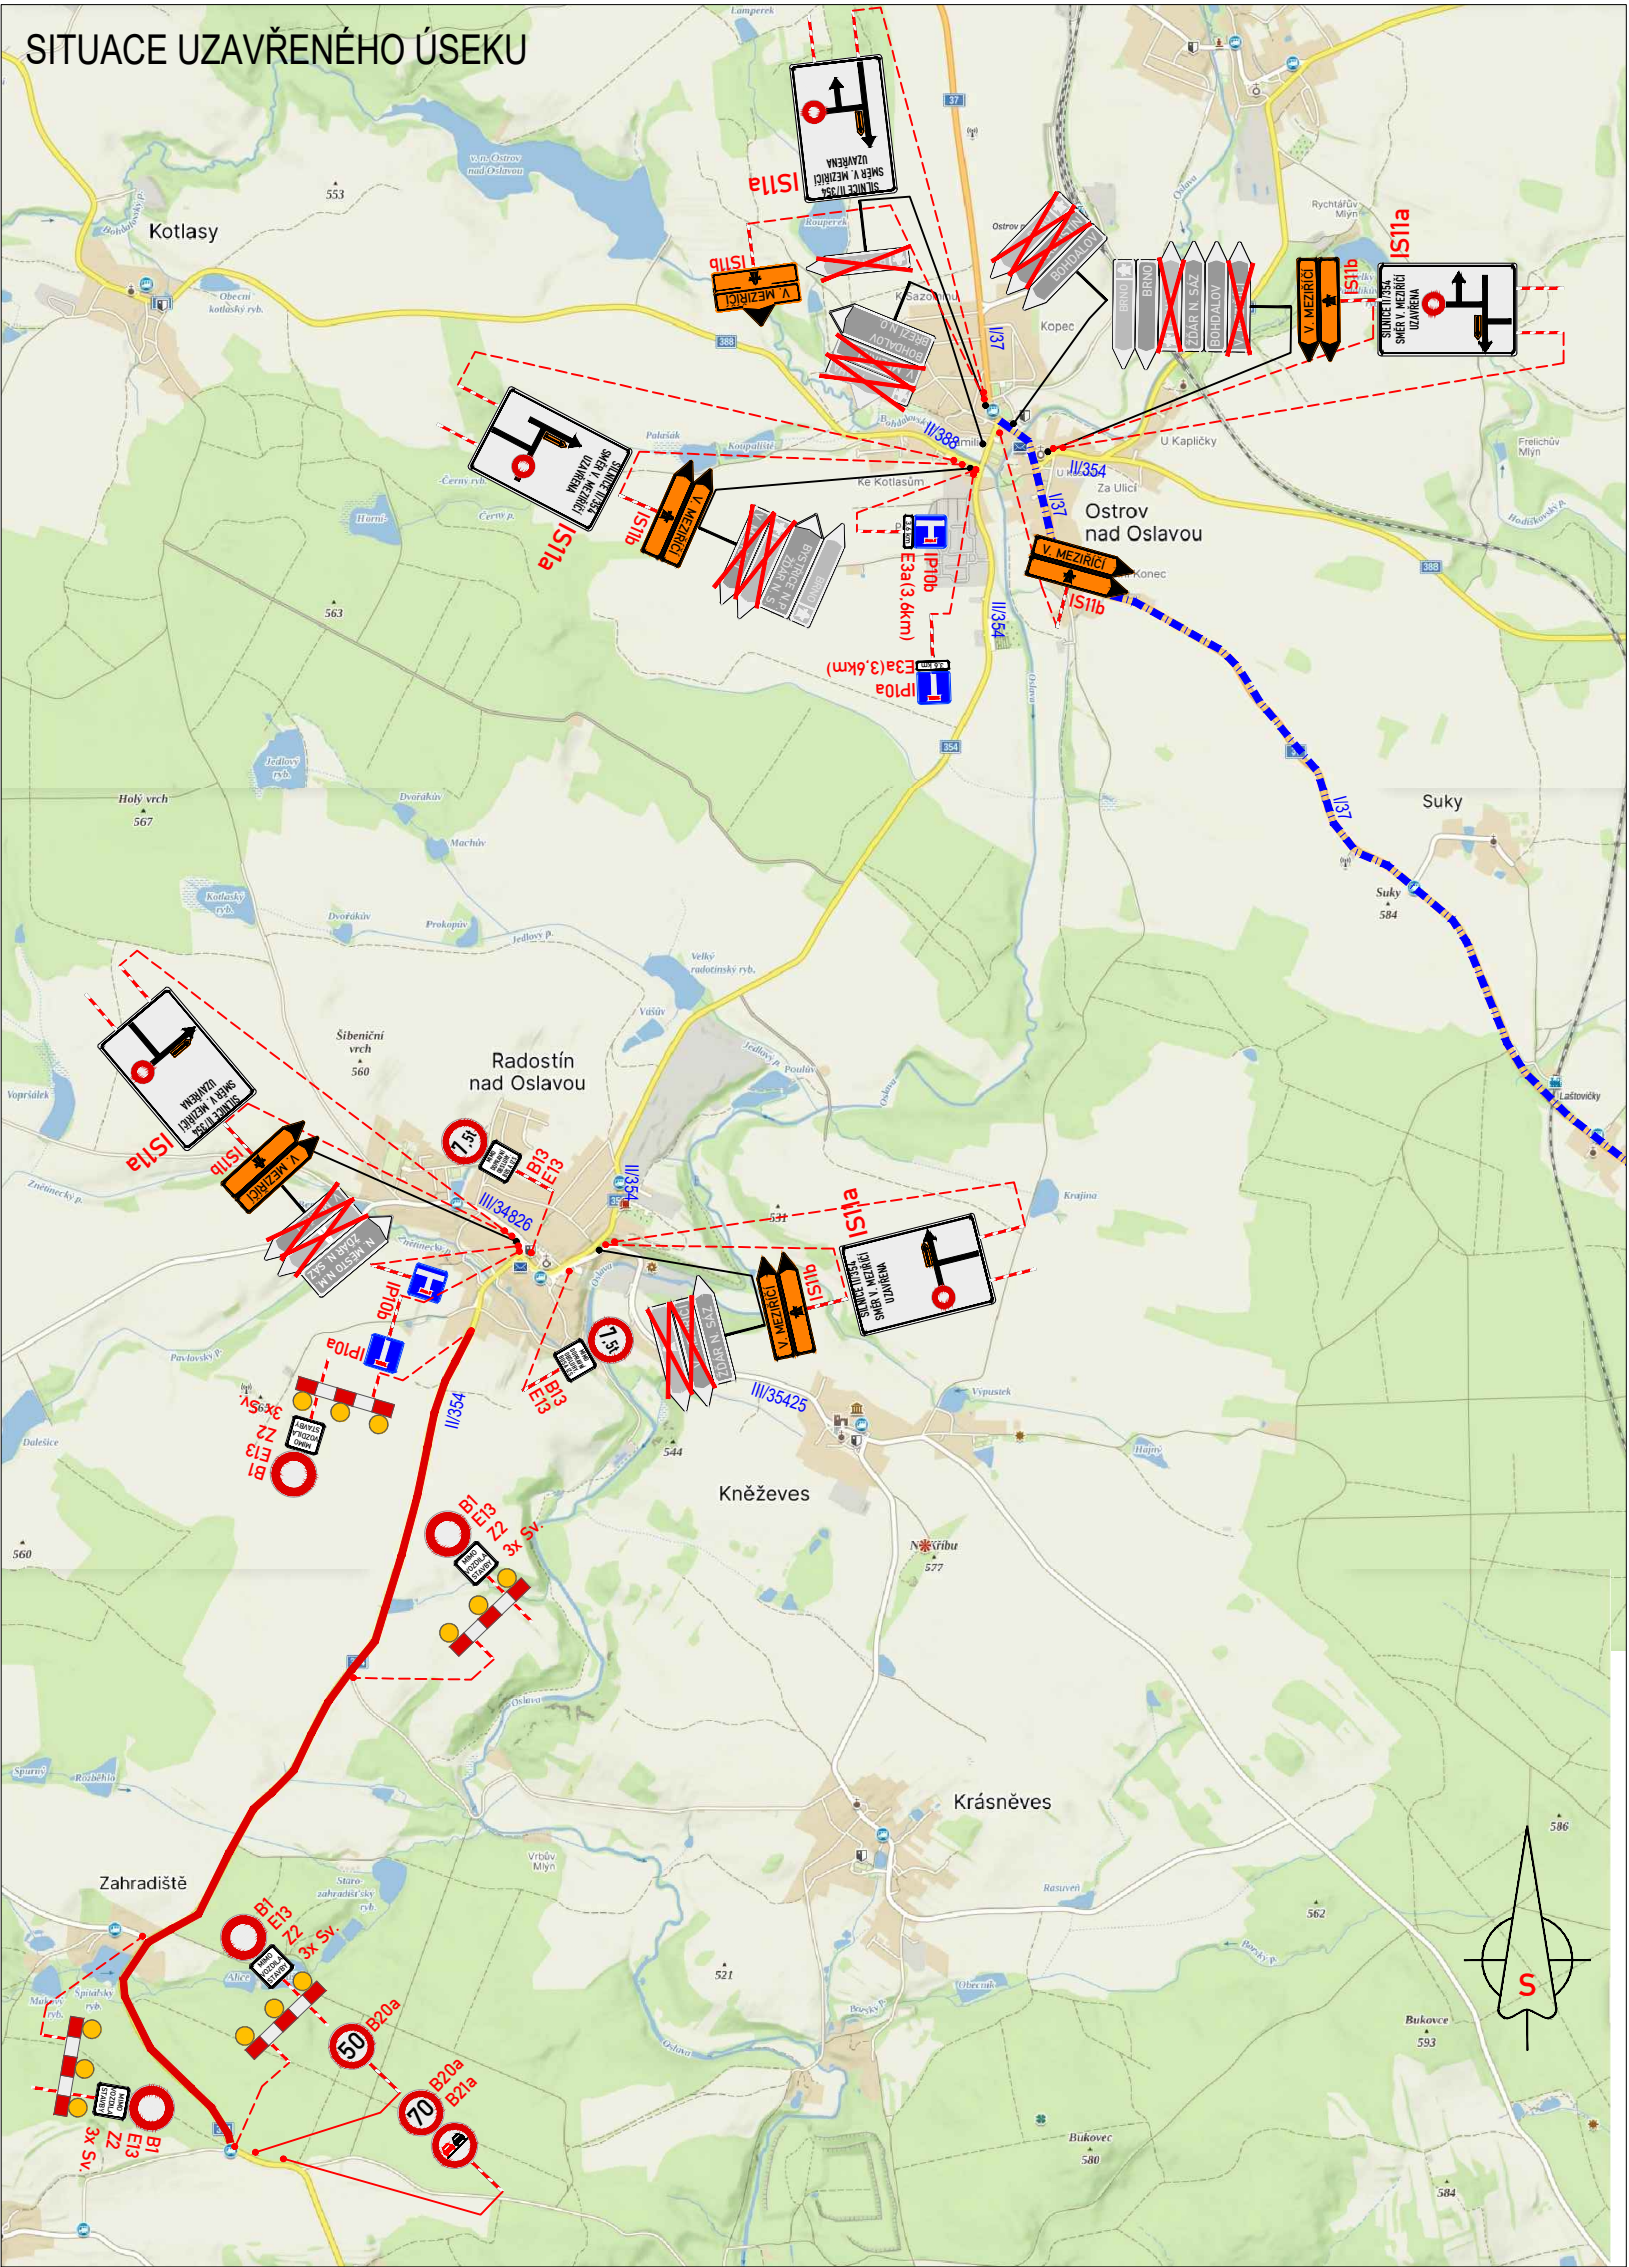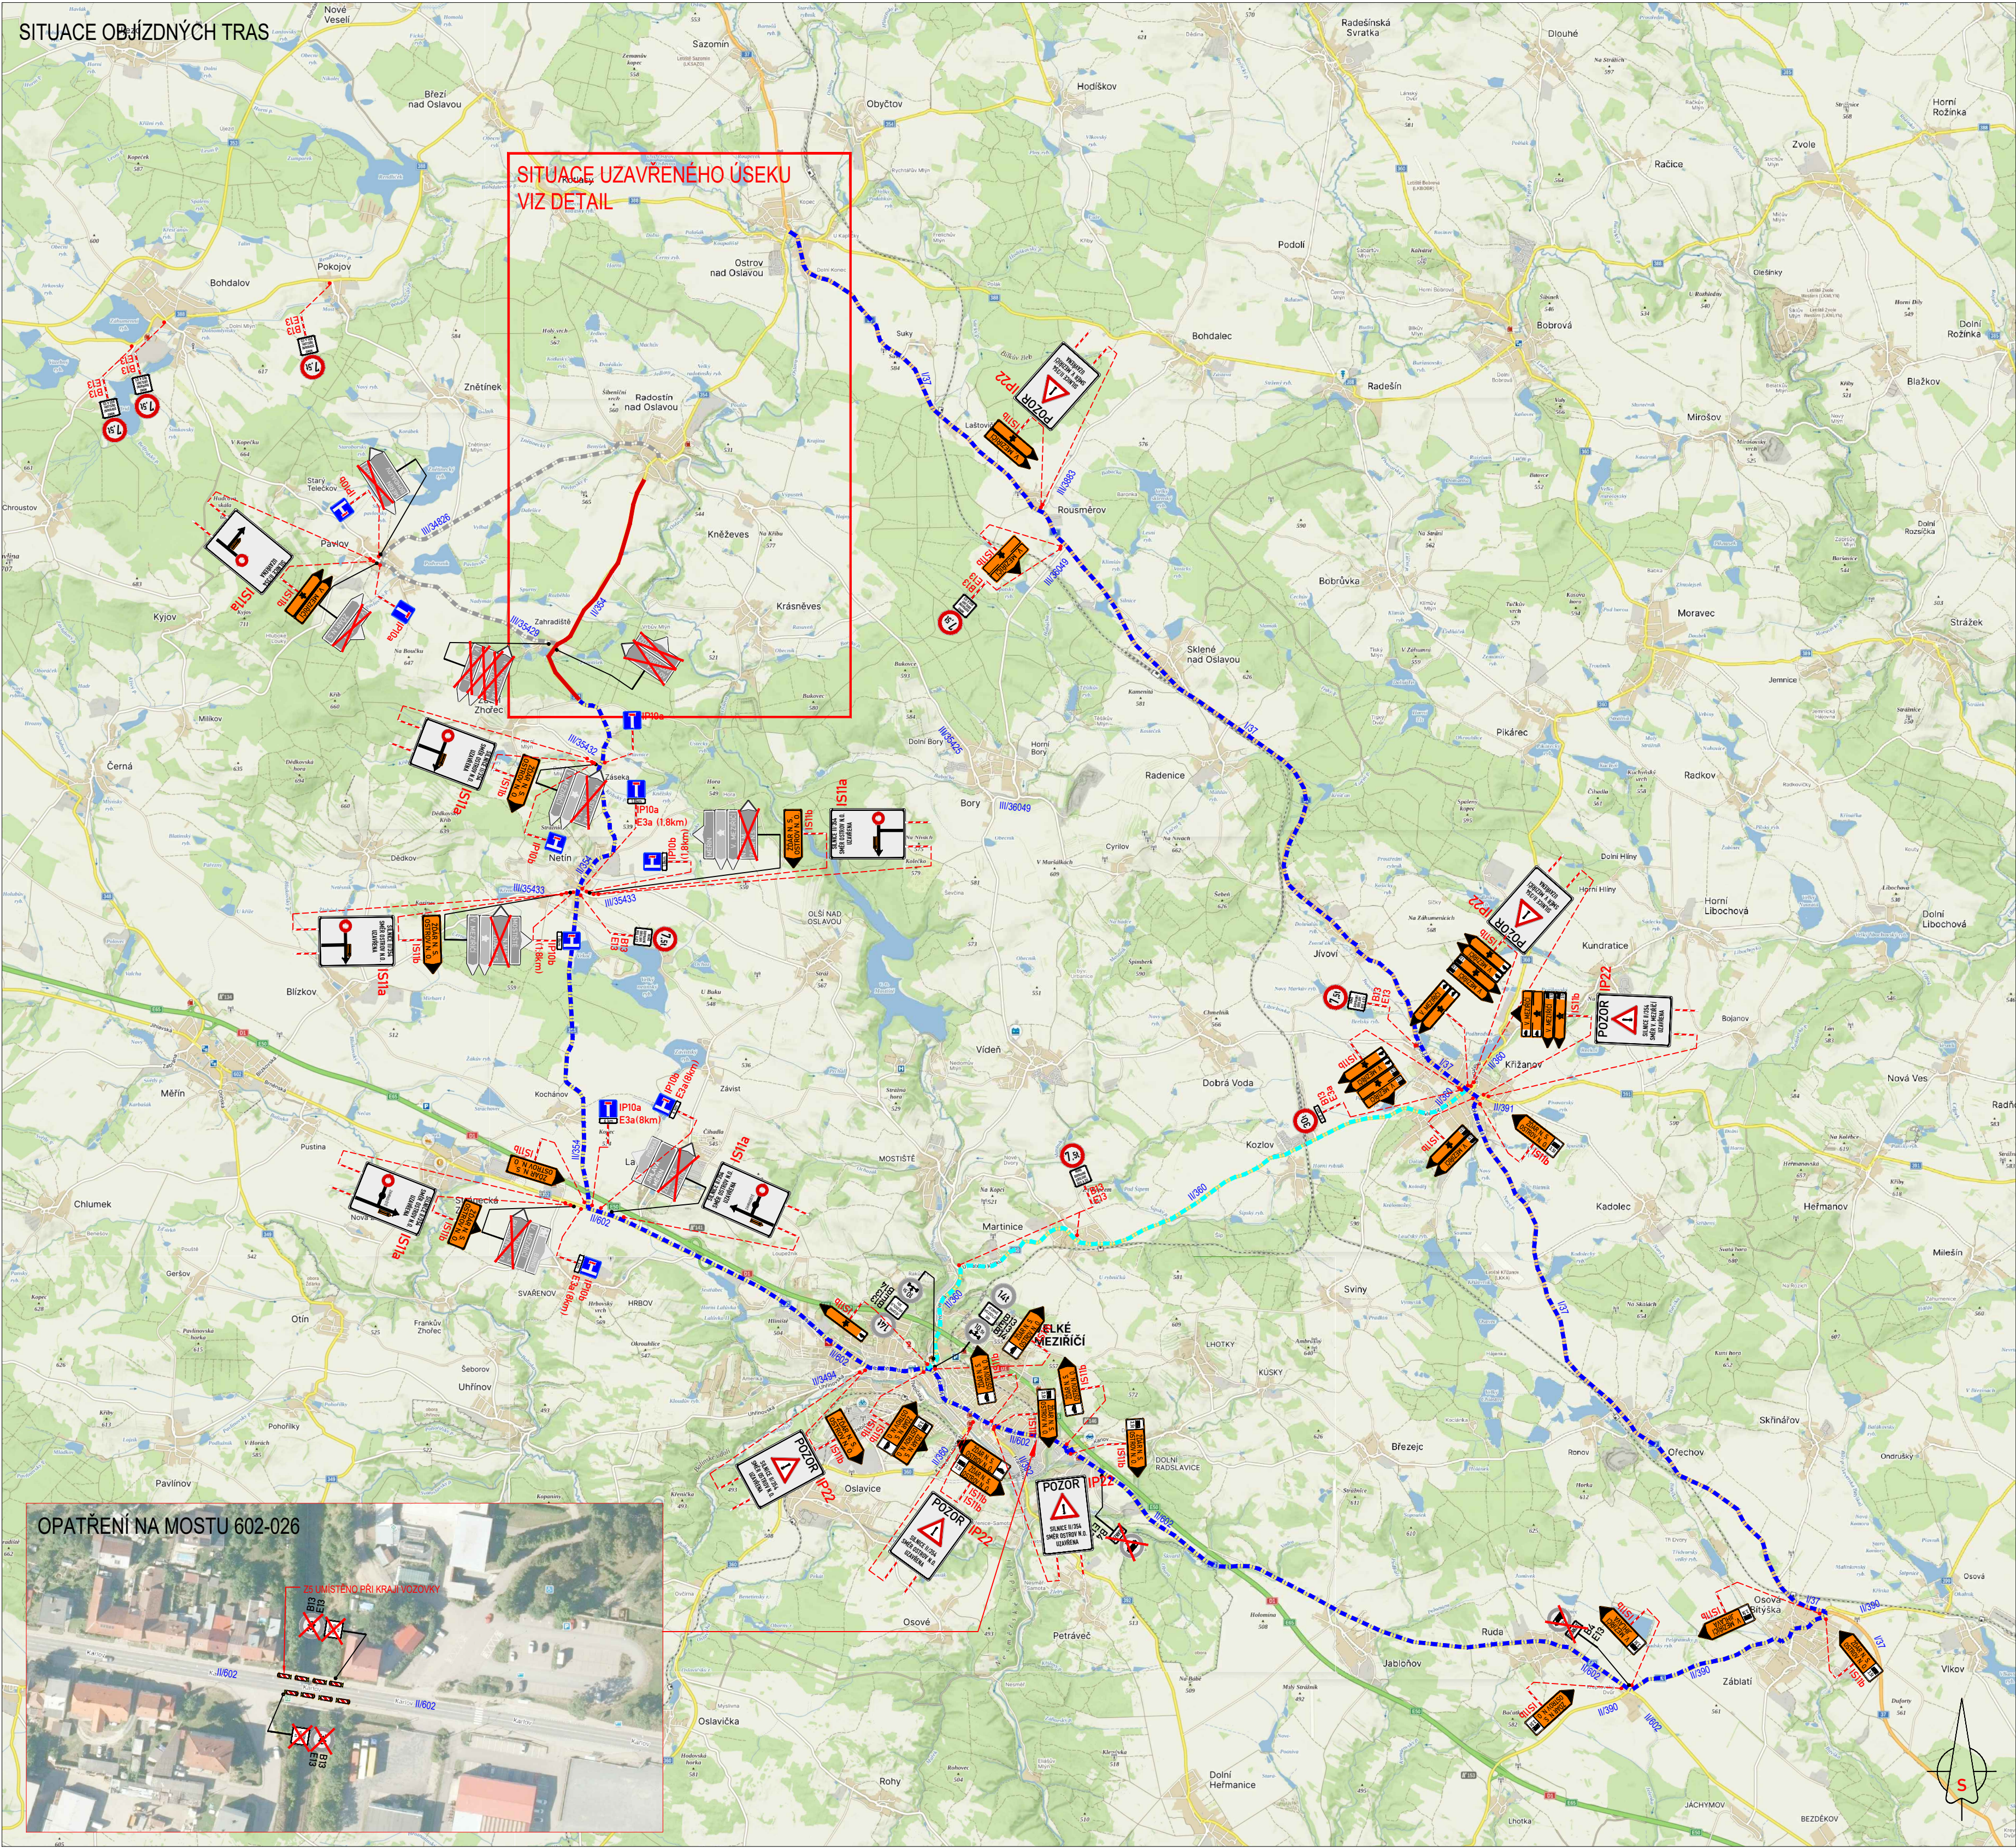

LEGENDA DOPRAVNÍHO ZNAČENÍ

- B2 STÁVAJÍCÍ MÍSTNÍ ÚPRAVA DOPRAVNÍHO ZNAČENÍ
- B2 STÁVAJÍCÍ MÍSTNÍ ÚPRAVA DOPRAVNÍHO ZNAČENÍ DOČASNĚ ZRUŠENA
- B28 E13 NAVRŽENÉ PŘECHODNÉ DOPRAVNÍ ZNAČENÍ
- PRACOVNÍ MÍSTO STAVBY
- OBJÍZDNÁ TRASA PRO VOZIDLA NAD 3,5t
- OBJÍZDNÁ TRASA PRO VOZIDLA DO 3,5t
- LOKÁLNÍ OBJÍZDNÁ TRASA PRO REZIDENTY, BUS A IZS

- TRVÁLE DOPRAVNÍ ZNAČENÍ, KTERÉ BUDE V ROZPORU S NAVRŽENOU PŘECHODNOU ÚPRAVOU PROVODZU.  
- BUDE ZAPRÁVNĚNO PŘESKUTNUTÍM MIMO ZNAČENÍ.  
- NAVRŽENÉ ZNAČENÍ DLE TP86 - ZÁSADY PRO ODNAČOVÁNÍ PRACOVNÍCH MÍST NA POZEMNÍCH KOMUNIKACÍCH II. VYDÁNÍ.

## FÁZE 2

|                |   |                                |
|----------------|---|--------------------------------|
| VYPRACOVAL:    | KAŠPAR VOJTECH   |                                |
| KRAJ: VYSOČINA | OKRES: ŽDĚAR NAD SÁZAVOU                                                                                             | KÚ: OSTROV N.O., RADOSTÍN N.O. |
| STAVBA:        | II/354 OSTROV N.O. KŘIŽ. II/388 - KŘIŽ. II/602<br>(ÚSEK OSTROV N.O. - RADOSTÍN N.O.<br>A RADOSTÍN N.O. - ZAHRADISTĚ) |                                |
| NAZEV VÝKRESU: | SITUACE PŘECHODNÉ ÚPRAVY DOPRAVNÍHO ZNAČENÍ                                                                          |                                |



|                |        |
|----------------|--------|
| DATUM          | 7/2025 |
| FORMÁT         | A1     |
| ČÍSLO VÝKRESU: | 3      |