
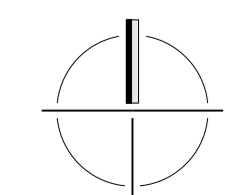


ÚZEMNÍ PLÁN ZNĚTÍNEK

ÚPLNÉ ZNĚNÍ PO VYDÁNÍ ZMĚNY Č. 4

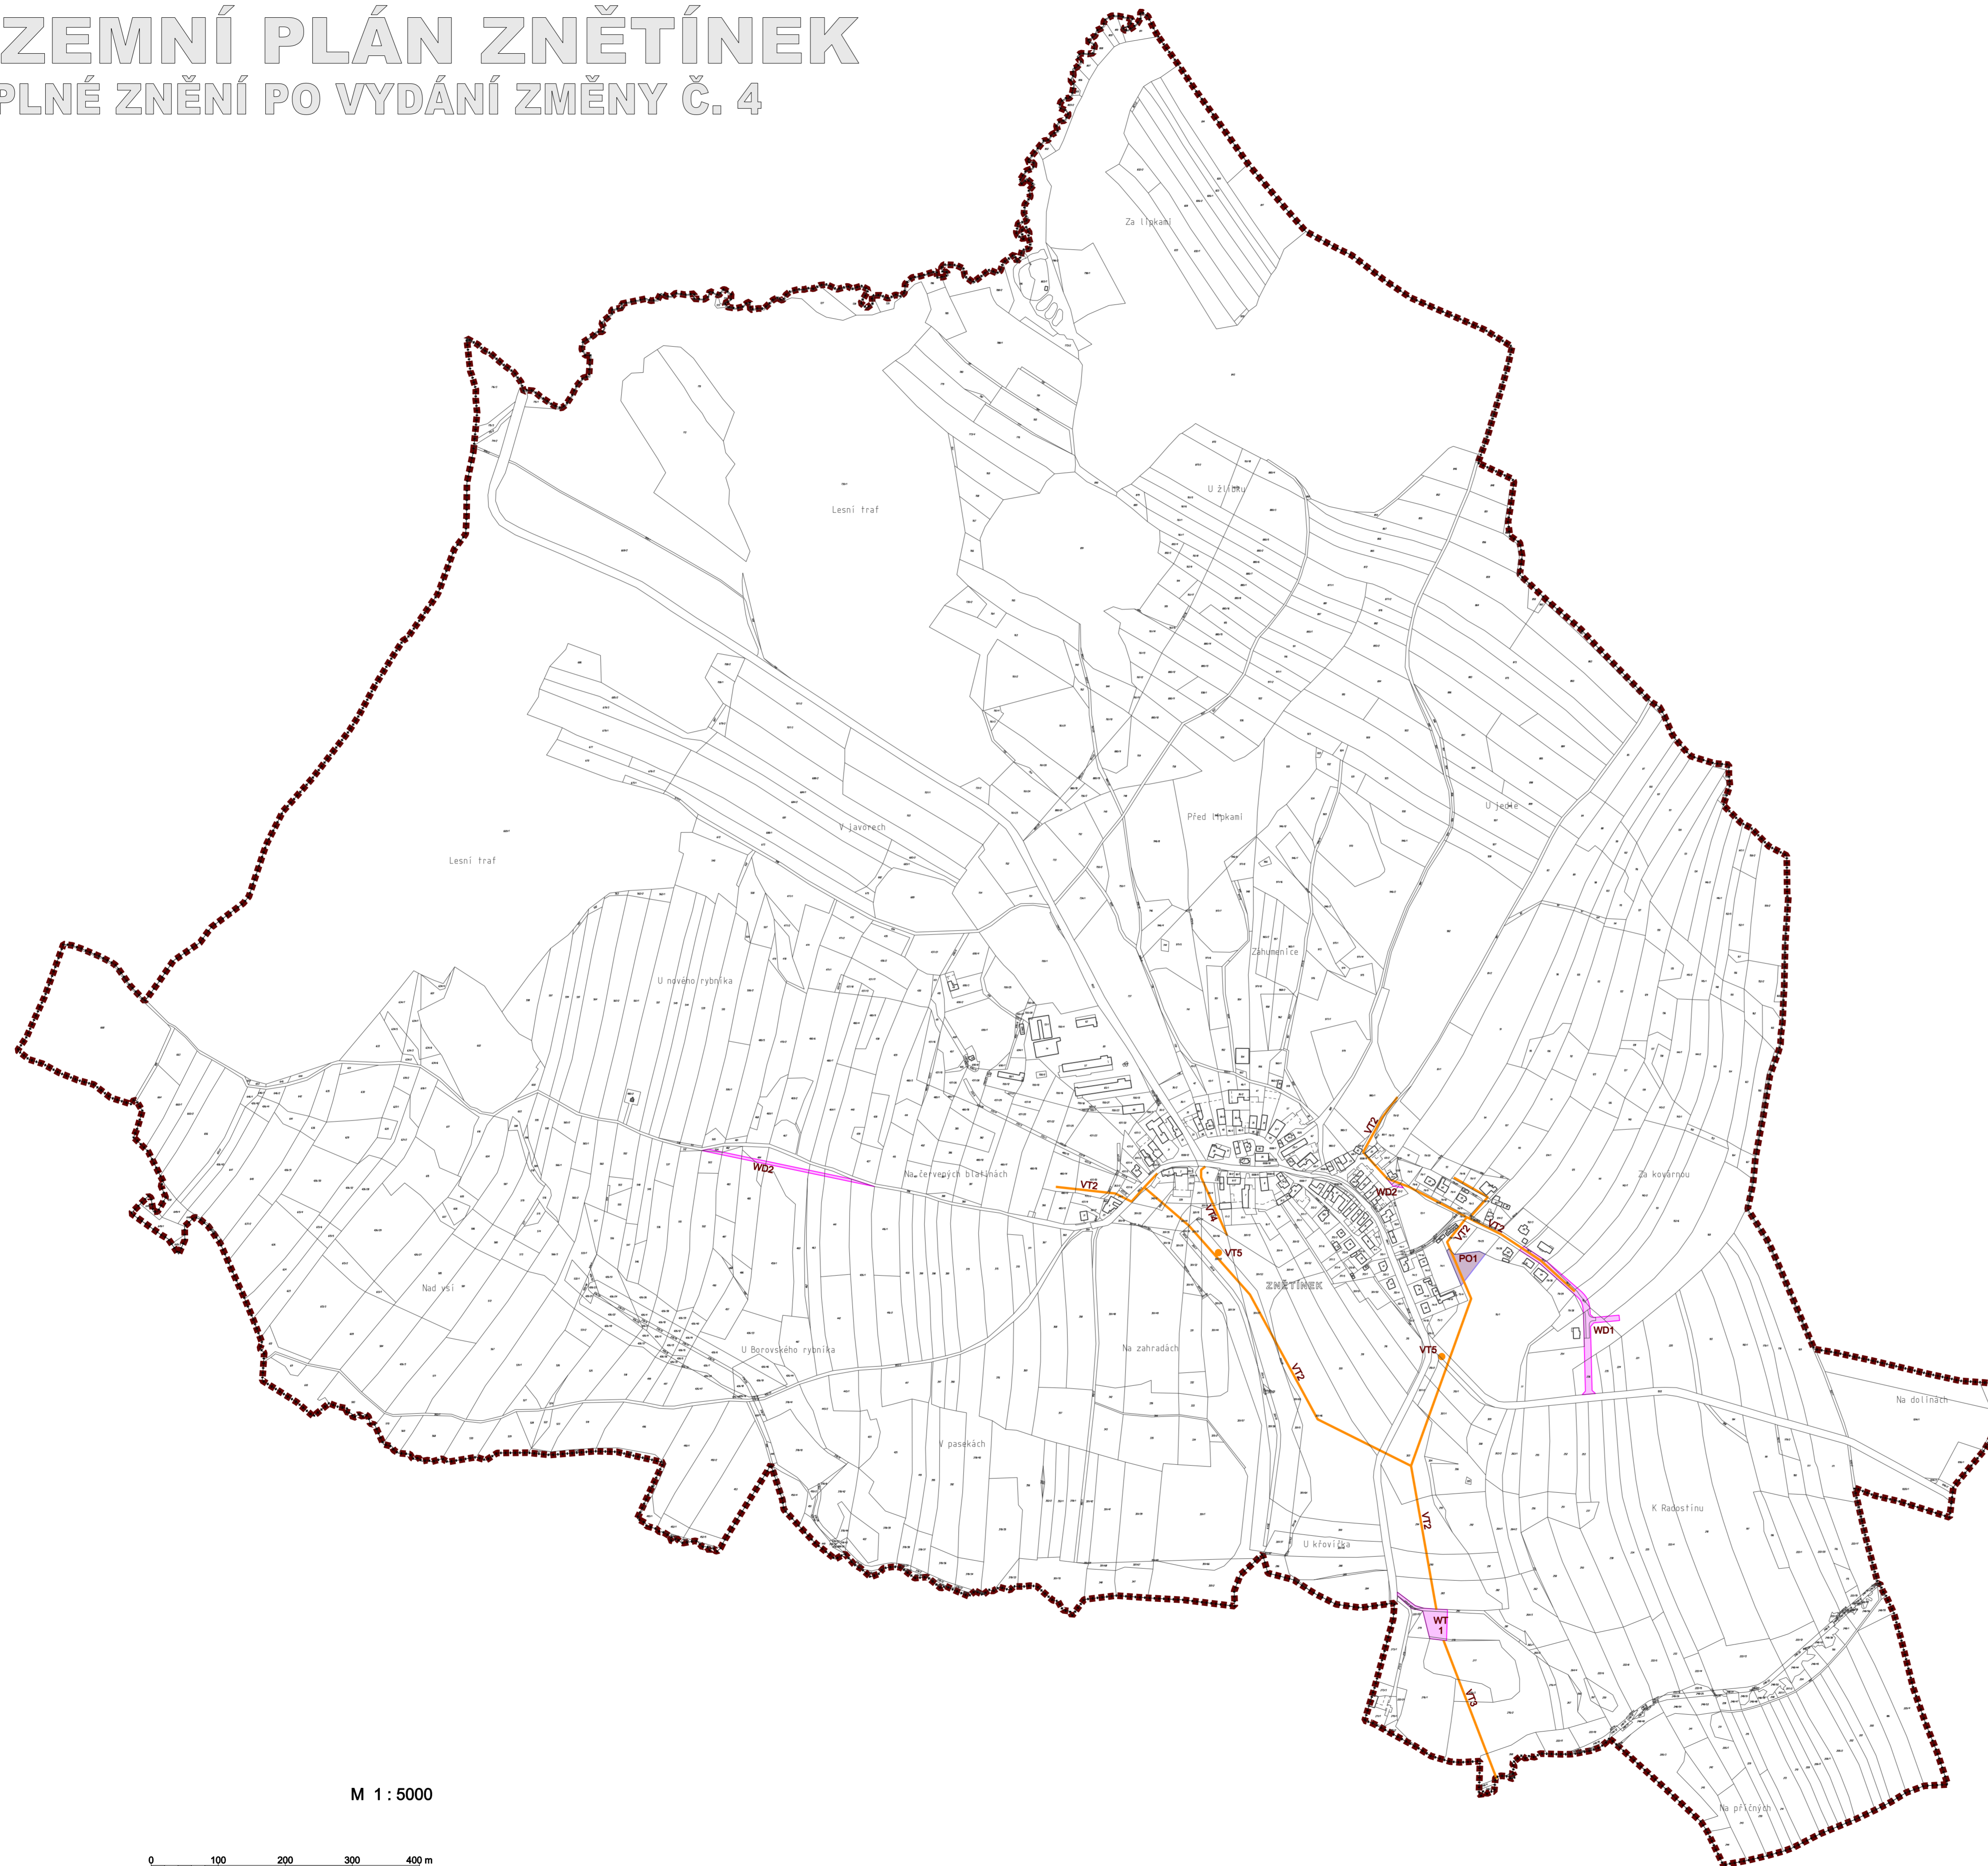

M 1 : 5000

0 100 200 300 400 m

MAPOVÝ PODKLAD

- Hranice katastrálního území
- Hranice pozemků
- Členění uvnitř pozemku
- Stavby
- Hranice řešeného území

PLOCHY A KORIDORY S MOŽNOSTÍ VYVLASTNĚNÍ I UPLATNĚNÍ PŘEDKUPNÍHO PRÁVA

- WD** Veřejně prospěšné stavby dopravní infrastruktury vymezené územním plánem
- WT** Veřejně prospěšné stavby technické infrastruktury vymezené územním plánem

PLOCHY A KORIDORY POUZE S MOŽNOSTÍ UPLATNĚNÍ PŘEDKUPNÍHO PRÁVA

- PO** Veřejně prospěšné stavby občanského vybavení vymezené územním plánem

PLOCHY A KORIDORY POUZE S MOŽNOSTÍ VYVLASTNĚNÍ

- VT** Veřejně prospěšné stavby technické infrastruktury vymezené územním plánem

PŘEHLED VEŘEJNĚ PROSPĚŠNÝCH STAVEB A VEŘEJNĚ PROSPĚŠNÝCH OPATŘENÍ, PRO KTERÉ LZE PRÁVA K POZEMKŮM A STAVBÁM VYVLASTNIT

označení	popis	plošné upřesnění
WD1	výstavba místních komunikací	plocha Z11
WD2	úpravy stávajících místních komunikací na soukromých pozemcích	0,22 ha
WT1	čistírna odpadních vod s příjezdovou komunikací	plocha Z12
VT2	splašková kanalizace	koridor o šířce 3 m
VT3	dešťová kanalizace	koridor o šířce 3 m
VT4	jednotná kanalizace	koridor o šířce 3 m
VT5	odlehčovací komora	4 x 4 m

PŘEHLED VEŘEJNĚ PROSPĚŠNÝCH STAVEB A VEŘEJNÝCH PROSTRANSTVÍ, PRO KTERÉ LZE UPLATNIT PŘEDKUPNÍ PRÁVO

označení	popis	plošné upřesnění	možnost uplatnění předkupního práva ve prospěch	katastrální území	parcelní čísla pozemků
WD1	výstavba místních komunikací	plocha Z11	obec Znětín	Znětín	poz. parc. č. 78/1 78/2 78/3 78/4 79/1 142/1 142/2 151 152/6 168 236 254
WD2	úpravy stávajících místních komunikací na soukromých pozemcích	0,22 ha	obec Znětín	Znětín	st. parc. č. 21/1 poz. parc. č. 72/2 74/6 441 460 462 463 482 484 485 503 504 426/1 1008/9
WT1	čistírna odpadních vod s příjezdovou komunikací	plocha Z12	obec Znětín	Znětín	poz. parc. č. 222/23 278 273/2 276/2 280 283/2
PO1	rozšíření sportoviště	0,14 ha	obec Znětín	Znětín	poz. parc. č. 76/1

ZÁZNAM O ÚČINNOSTI

Pořizovatel: Městský úřad Žďár nad Sázavou; odbor rozvoje a územního plánování Oprávněná úřední osoba, pořizovatel: Jméno: Ing. arch. Hana Špačková Funkce: referentka ÚP	oteklý úřední razítka
Podpis: Správní orgán, který vydal Změnu č. 4 Územního plánu Znětín: Zastupitelstvo obce Znětín	
Pořadové číslo poslední změny: 4	
Datum nabytí účinnosti změny č. 4:	

ÚZEMNÍ PLÁN ZNĚTÍNEK

ÚPLNÉ ZNĚNÍ PO VYDÁNÍ ZMĚNY Č. 4

A4 VÝKRES VEŘEJNĚ PROSPĚŠNÝCH STAVEB, OPATŘENÍ A ASANACÍ