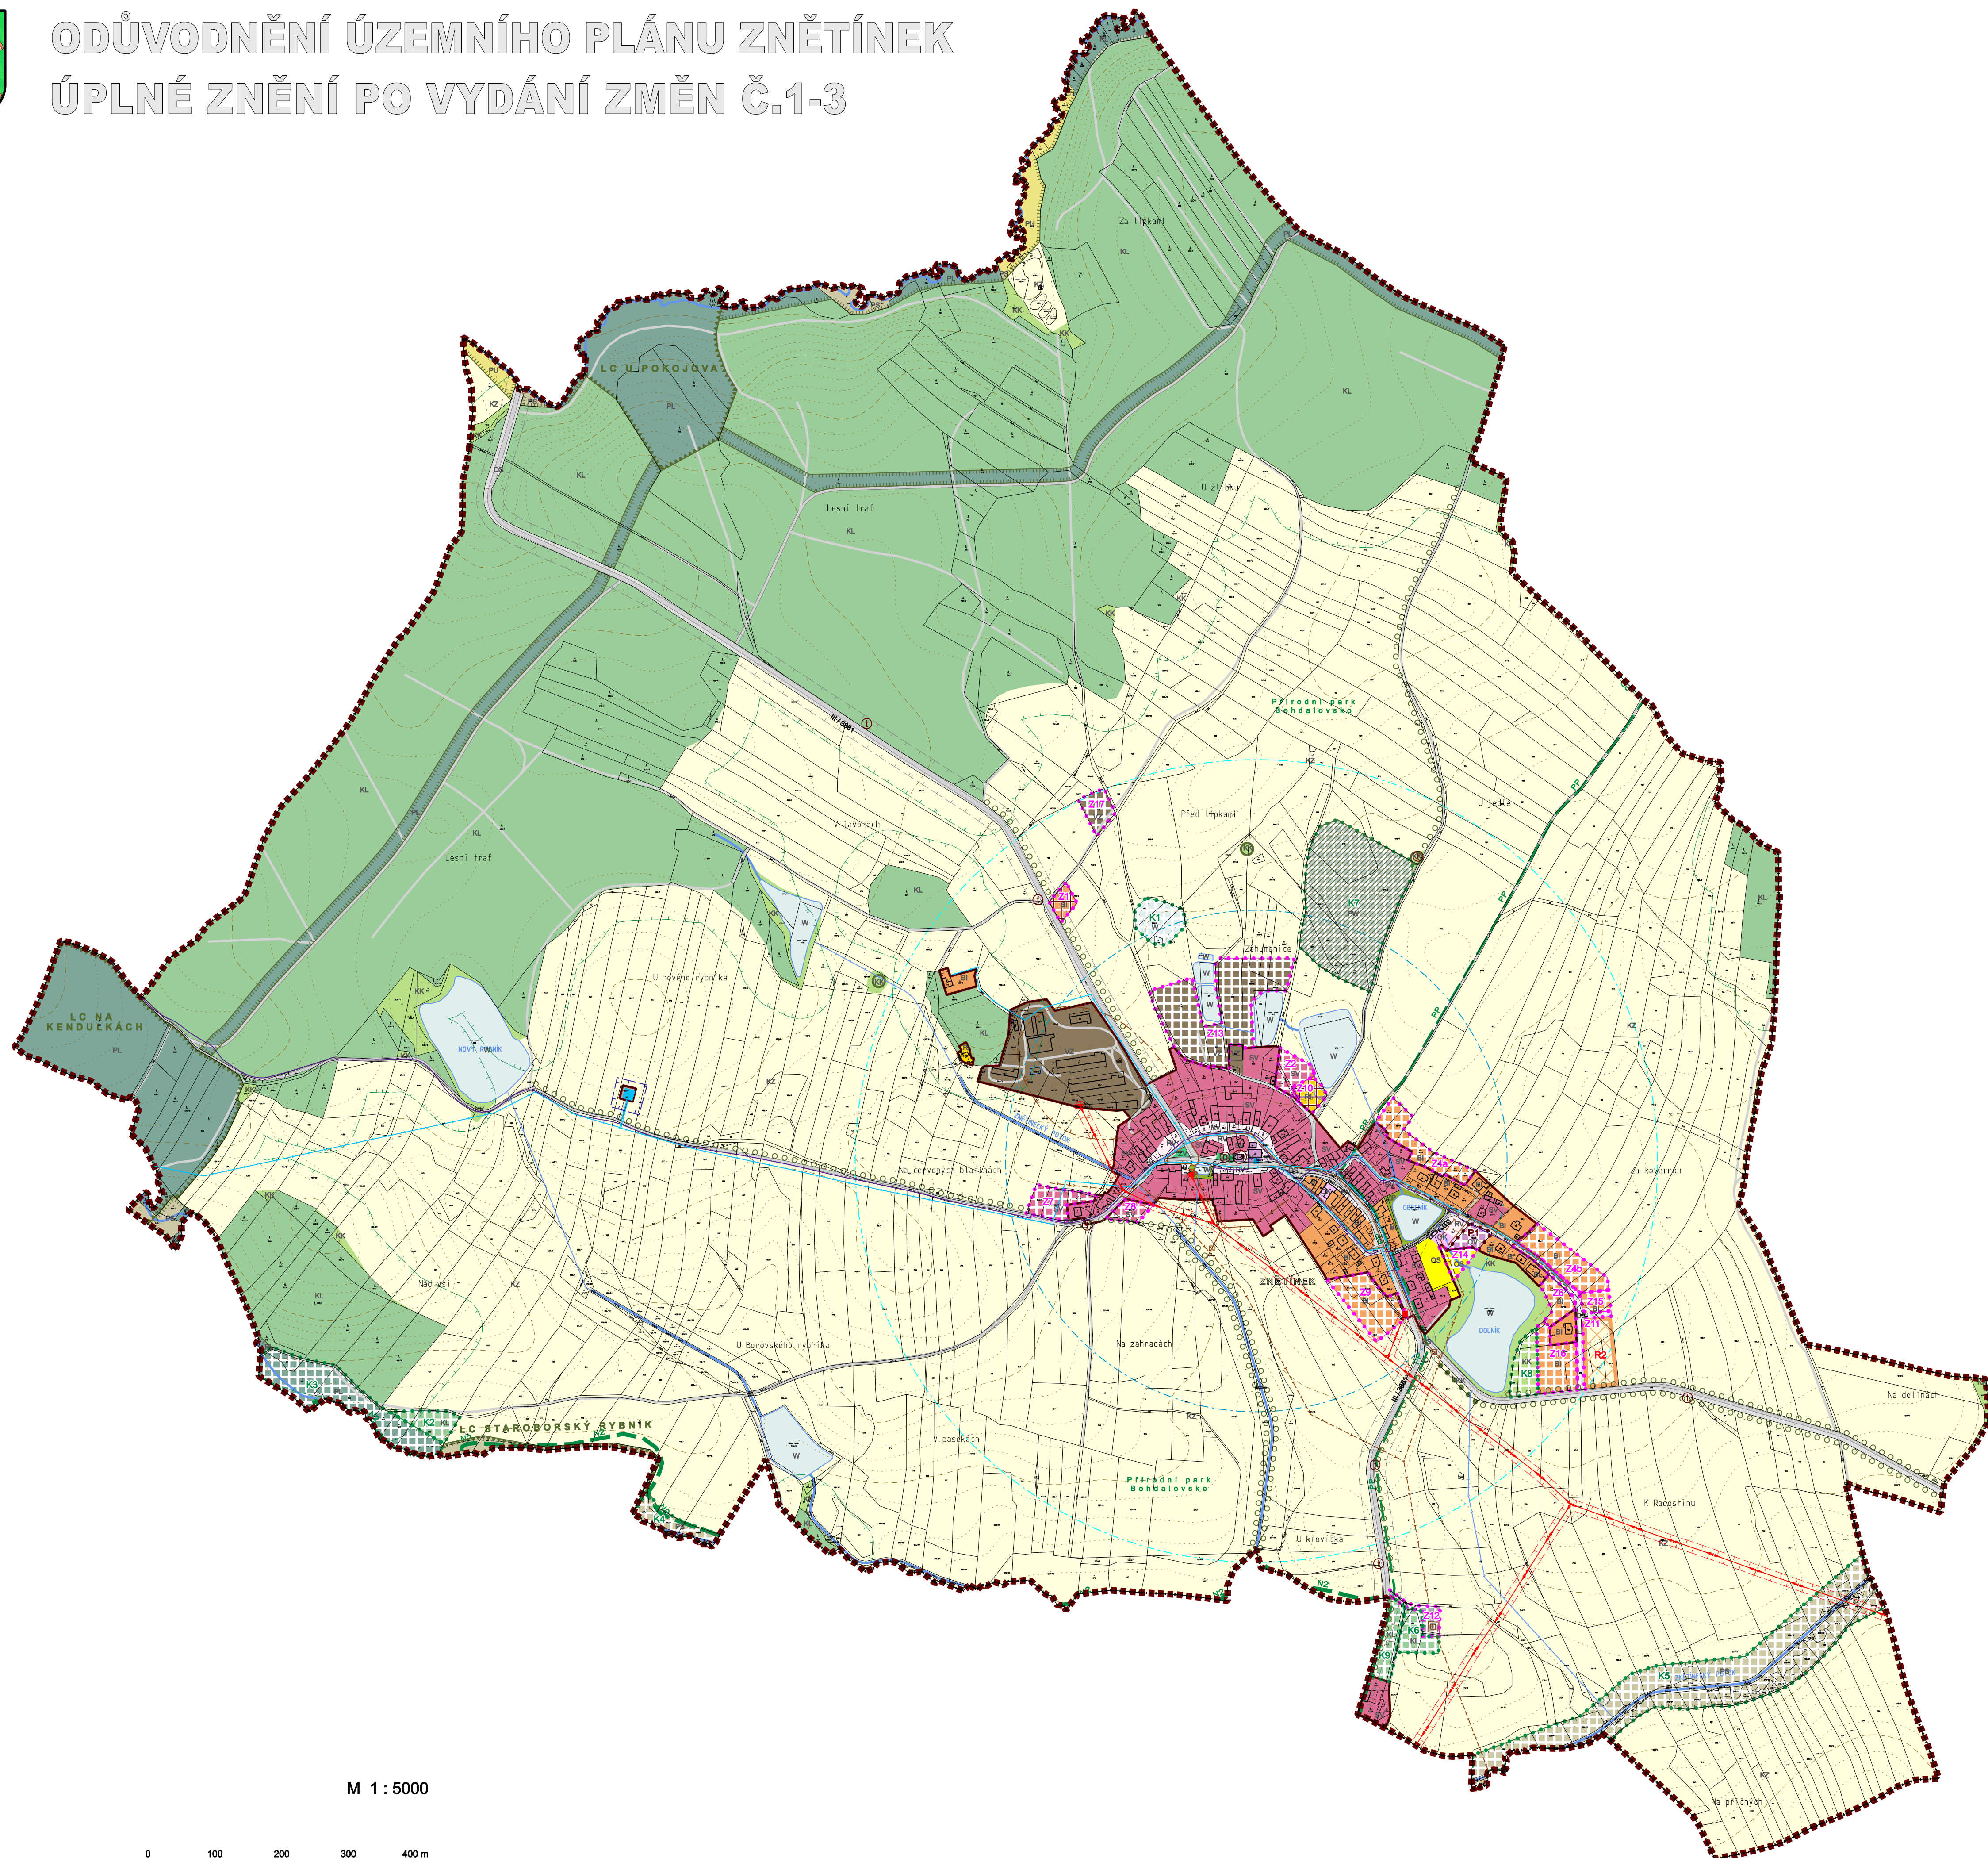


M 1 : 5000

 
 
 
 
 


MAPOVÝ PODKLAD	ZÁKLADNÍ ČLENĚNÍ ÚZEMÍ
 Hranice katastrálního území	 Hranice řešeného území
 Hranice pozemků	 Hranice zastavěného území k 30.11.2020
 Členění uvnitř pozemku	 Zastavěné plochy, nezapísané do katastru nemovitostí
 Stavby	 Plochy přestavby
 Vrstvenice po 2 m, po 10 m	 Zastavělné plochy
 Vodní tok	 Plochy změn uspořádání krajiny
 Vodní plocha - břehovka	 Plochy územních rezerv

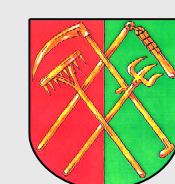
PLOCHY S ROZDLILNÝM ZPŮSOBEM VYUŽITÍ			
Plochy stabilizované	Plochy zmín	Plochy územ./rezany	
BI	BI	BI	Bydlení - v rodinných domech
RI	RI	RI	Rekreace - stavby pro rodinnou rekreaci
OV	OV	OV	Občanské vybavení - veřejné
OK	OK	OK	Občanské vybavení - komerční
OS	OS	OS	Občanské vybavení - tělovýchovná a sportovní zařízení
RV	RV	RV	Veřejné prostranství
SV	SV	SV	Plochy smíšené obytné - venkovské
DS	DS	DS	Dopravní infrastruktura - silniční
TI	TI	TI	Technická infrastruktura
VS	VS	VS	Výroba a skladování - zemědělská a lesnická výroba
ZV	ZV	ZV	Zeleň - na veřejných prostranstvích
ZP	ZP	ZP	Zeleň - přírodního charakteru
W	W	W	Plochy vodní a vodohospodářské
KZ	KZ	KZ	Plochy krajinné zemědělské
KL	KL	KL	Plochy krajinné lesní - lesy hospodářské
KK	KK	KK	Plochy krajinné - krajinná zeleň
PU	PU	PU	Plochy přírodní - luční
PL	PL	PL	Plochy přírodní - lesní
PW	PW	PW	Plochy přírodní - vodní
PS	PS	PS	Plochy přírodní - smíšené

ÚZEMNÍ SYSTÉM EKOLOGICKÉ STABILITY		
Stav	Návrh	
		Hranice lokálního biocentra
		Hranice lokálního biokoridoru
		Interakční prvek bodový
		Interakční prvek liniový
		Interakční prvek plošný

DOPRAVNÍ INFRASTRUKTURA	
Stav	Návrh
	Silnice III.třídý
	Místní komunikace
	Účelové komunikace
	Autobusová zastávka

TECHNICKÁ INFRASTRUKTURA	
Stav	Návrh
	Vodovod lokální
	Vodojem
	Jednotná kanalizace
	Spíšáková kanalizace
	Dešťová kanalizace
	Zatrubněná vodoteč
	ČOV, odlehčovací komora
	Nadzemní vedení VN 22 kV, sloup
	Trafostanice 22/0,4 kV
	Plynovod STL

LIMITY VYUŽITÍ ÚZEMÍ	
	Ochranné pásmo silnice
	Ochranné pásmo vodohromu
	Ochranné pásmo venkovního vedení VN
	Pásmo 50 m od hranice lesa
	Památný strom
	Hranice přirodního parku
	Hranice evropsky významné lokality zařazené do soustavy Natura 2000
	Kulturně hodnotný objekt; kříž
	Válečný hrob
	Izochrona dostupnosti autobusové zastávky - 5 a 8 minut



ODŮVODNĚNÍ ÚZEMNÍHO PLÁNU ZNĚTÍNEK ÚPLNÉ ZNĚNÍ PO VYDÁNÍ ZMĚN Č.1-3

B1

KOORDINAČNÍ VÝKRES