


ODŮVODNĚNÍ ÚZEMNÍHO PLÁNU ZNĚTÍNEK ÚPLNÉ ZNĚNÍ PO VYDÁNÍ ZMĚNY Č. 4

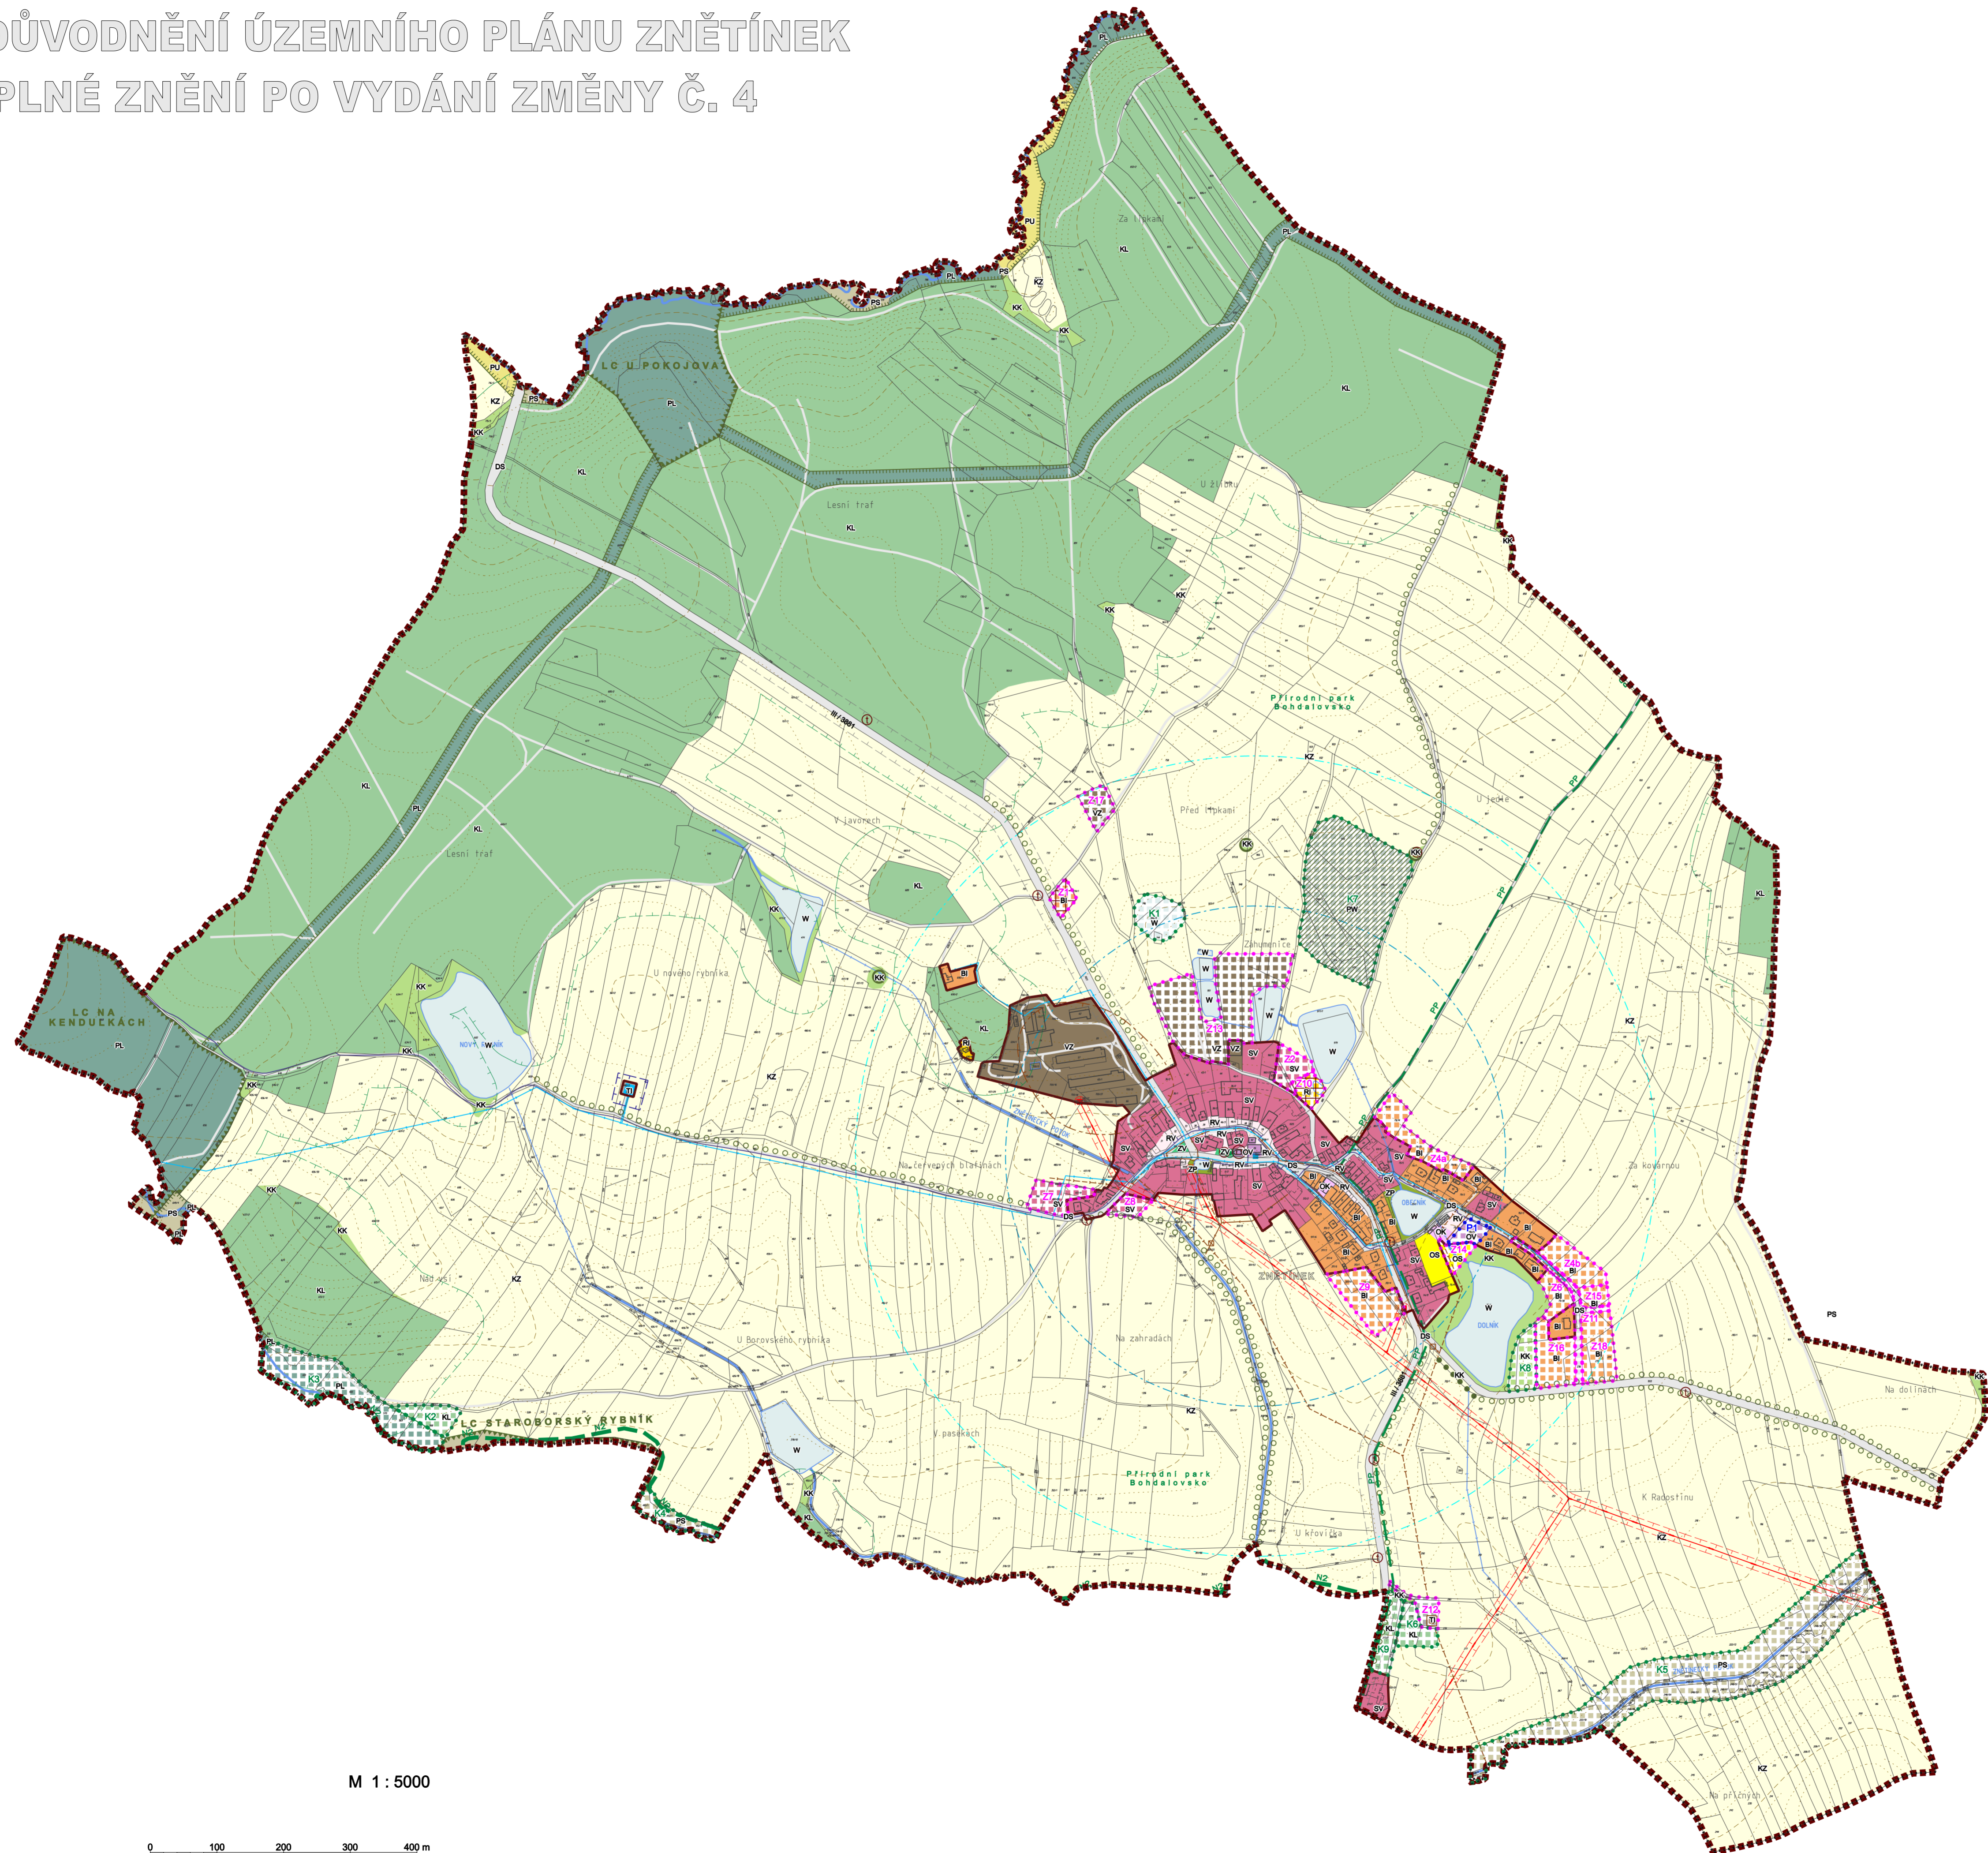

MAPOVÝ PODKLAD		ZÁKLADNÍ ČLENĚNÍ ÚZEMÍ	
	Hranice katastrálního území		Hranice řešeného území
	Hranice pozemků		Hranice zastavěného území k 30.11.2020
	Členění uvnitř pozemku		Zastavěné plochy, nezapsané do katastru nemovitostí
	Stavby		Plochy přestavby
	Vrstevnice po 2 m, po 10 m		Zastavitelné plochy
	Vodní tok		Plochy změn uspořádání krajiny
	Vodní plocha - břehovka		

PLOCHY S ROZDÍLNÝM ZPŮSOBEM VYUŽITÍ	
	Bydlení - v rodinných domech
	Rekreace - stavby pro rodinnou rekreaci
	Občanské vybavení - veřejné
	Občanské vybavení - komerční
	Občanské vybavení - tělovýchovná a sportovní zařízení
	Veřejná prostranství
	Plochy smíšené obytné - venkovské
	Dopravní infrastruktura - silniční
	Technická infrastruktura
	Výroba a skladování - zemědělská a lesnická prvovýroba
	Zeleň - na veřejných prostranstvích
	Zeleň - přírodního charakteru
	Plochy vodní a vodohospodářské
	Plochy krajinné zemědělské
	Plochy krajinné lesní - lesy hospodářské
	Plochy krajinné - krajinná zeleň
	Plochy přírodní - luční
	Plochy přírodní - lesní
	Plochy přírodní - vodní
	Plochy přírodní - smíšené

ÚZEMNÍ SYSTÉM EKOLOGICKÉ STABILITY	
	Hranice lokálního biocentra
	Hranice lokálního biokoridoru
	Interakční prvek bodový
	Interakční prvek linkový
	Interakční prvek plošný

DOPRAVNÍ INFRASTRUKTURA	
	Silnice III. třídy
	Místní komunikace
	Účelové komunikace
	Autobusová zastávka

TECHNICKÁ INFRASTRUKTURA	
	Vodovod lokální
	Vodojem
	Jednotná kanalizace
	Splásková kanalizace
	Dešťová kanalizace
	Zatrubněná vodoteč
	ČOV, odlehovací komora
	Nadzemní vedení VN 22 kV, sloup
	Trafostanice 220,4 kV
	Plynovod STL

LIMITY VYUŽITÍ ÚZEMÍ	
	Ochranné pásmo silnice
	Ochranné pásmo vodojemu
	Ochranné pásmo venkovního vedení VN
	Pásmo 50 m od hranice lesa
	Památný strom
	Hranice přírodního parku
	Hranice evropsky významné lokality zařazené do soustavy Natura 2000
	Kulturně hodnotný objekt, kříž
	Válečný hrob
	Izochrona dostupnosti autobusové zastávky - 5 a 8 minut

